Draufsicht auf Bodenplatte M. 1: 50

Obere und untere Lage

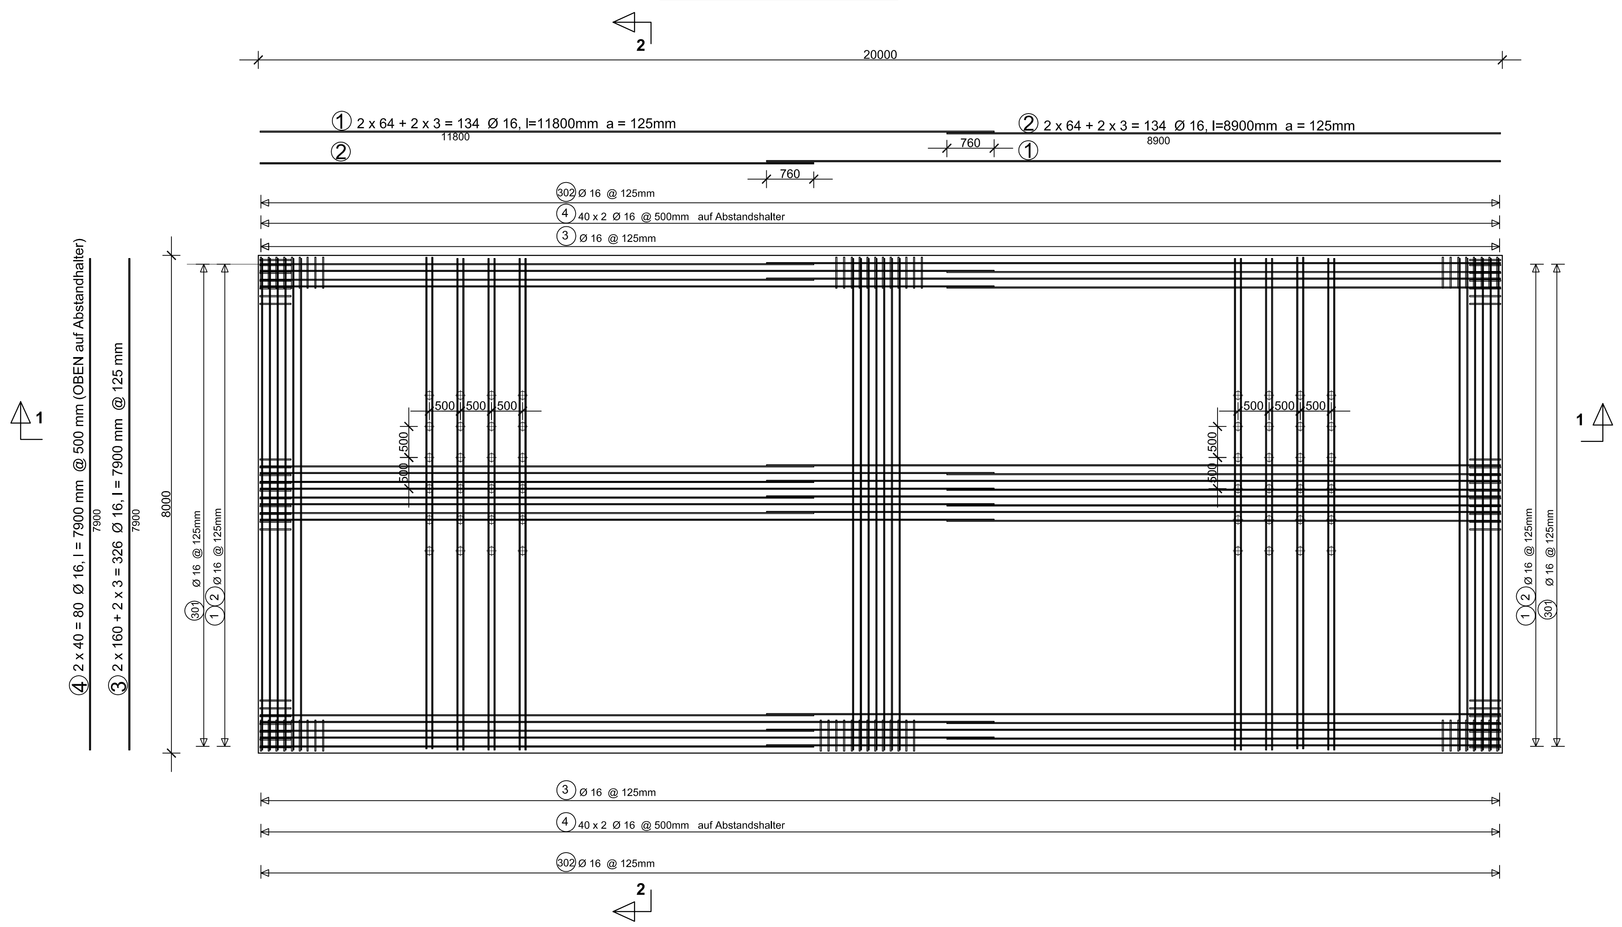
20000
① 2 x 64 + 2 x 3 = 134 Ø 16, l=11800mm a = 125mm
11800
② 2 x 64 + 2 x 3 = 134 Ø 16, l=8900mm a = 125mm
8900
760
760
302 Ø 16 @ 125mm
4 40 x 2 Ø 16 @ 500mm auf Abstandshalter
3 Ø 16 @ 125mm
4 2 x 40 = 80 Ø 16, l = 7900 mm @ 500 mm (OBEN auf Abstandshalter)
3 2 x 160 + 2 x 3 = 326 Ø 16, l = 7900 mm @ 125 mm
7900
7900
8000
500
500
500