


Detail: 21  
(Maßstab 1 : 10)

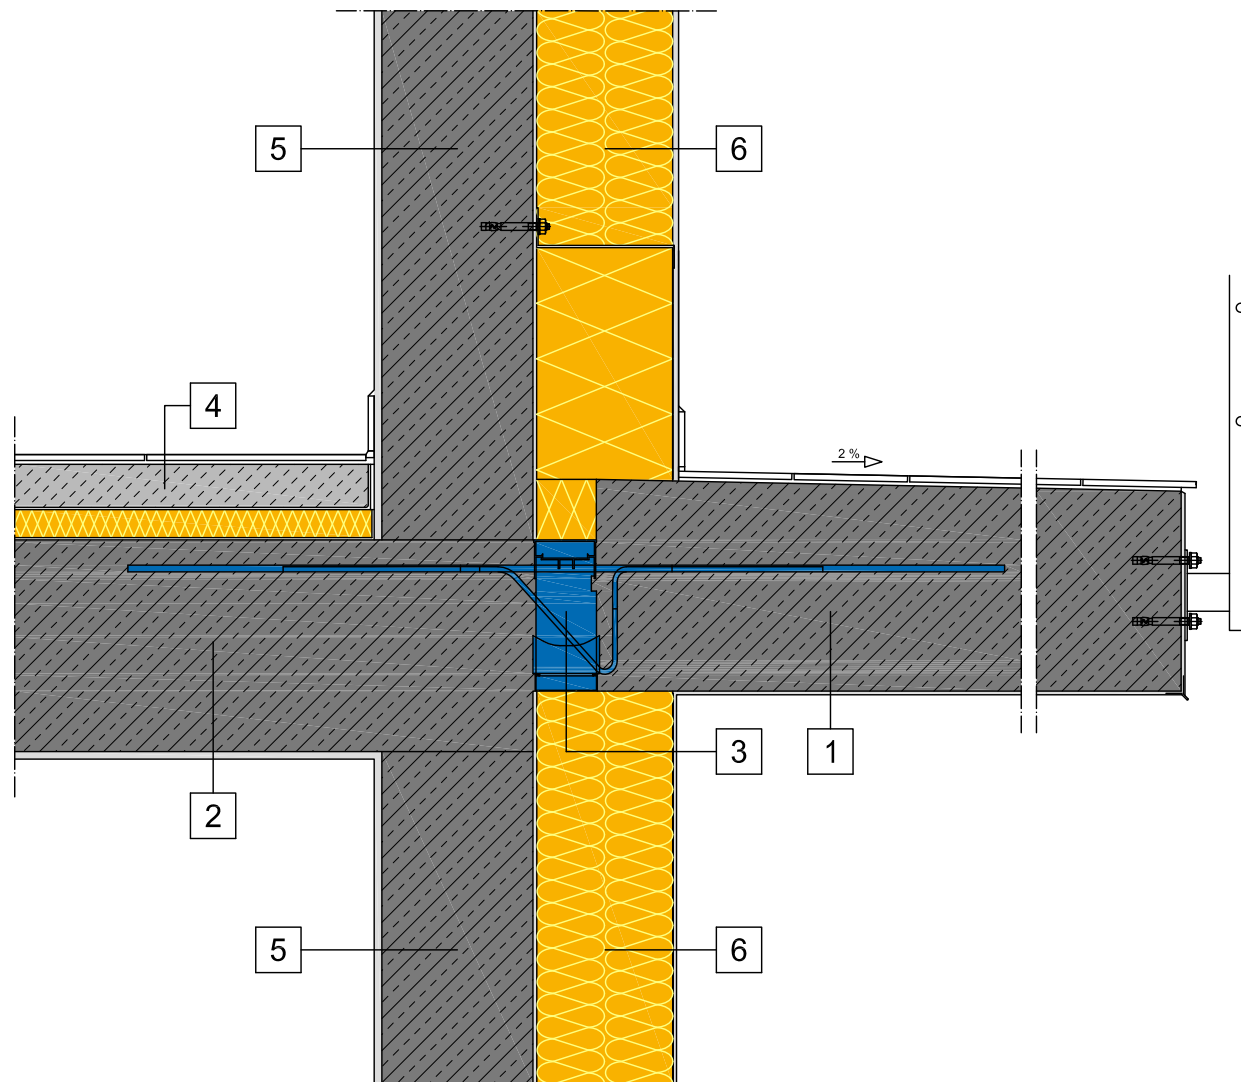

- 1.) Balkonplatte
- 2.) Deckenplatte
- 3.) Schöck Isokorb
- 4.) Fußbodenaufbau innen
- 5.) Wand (Beton)
- 6.) Wärmedämmung (WDVS)