


Detail: 6  
(Maßstab 1 : 10)

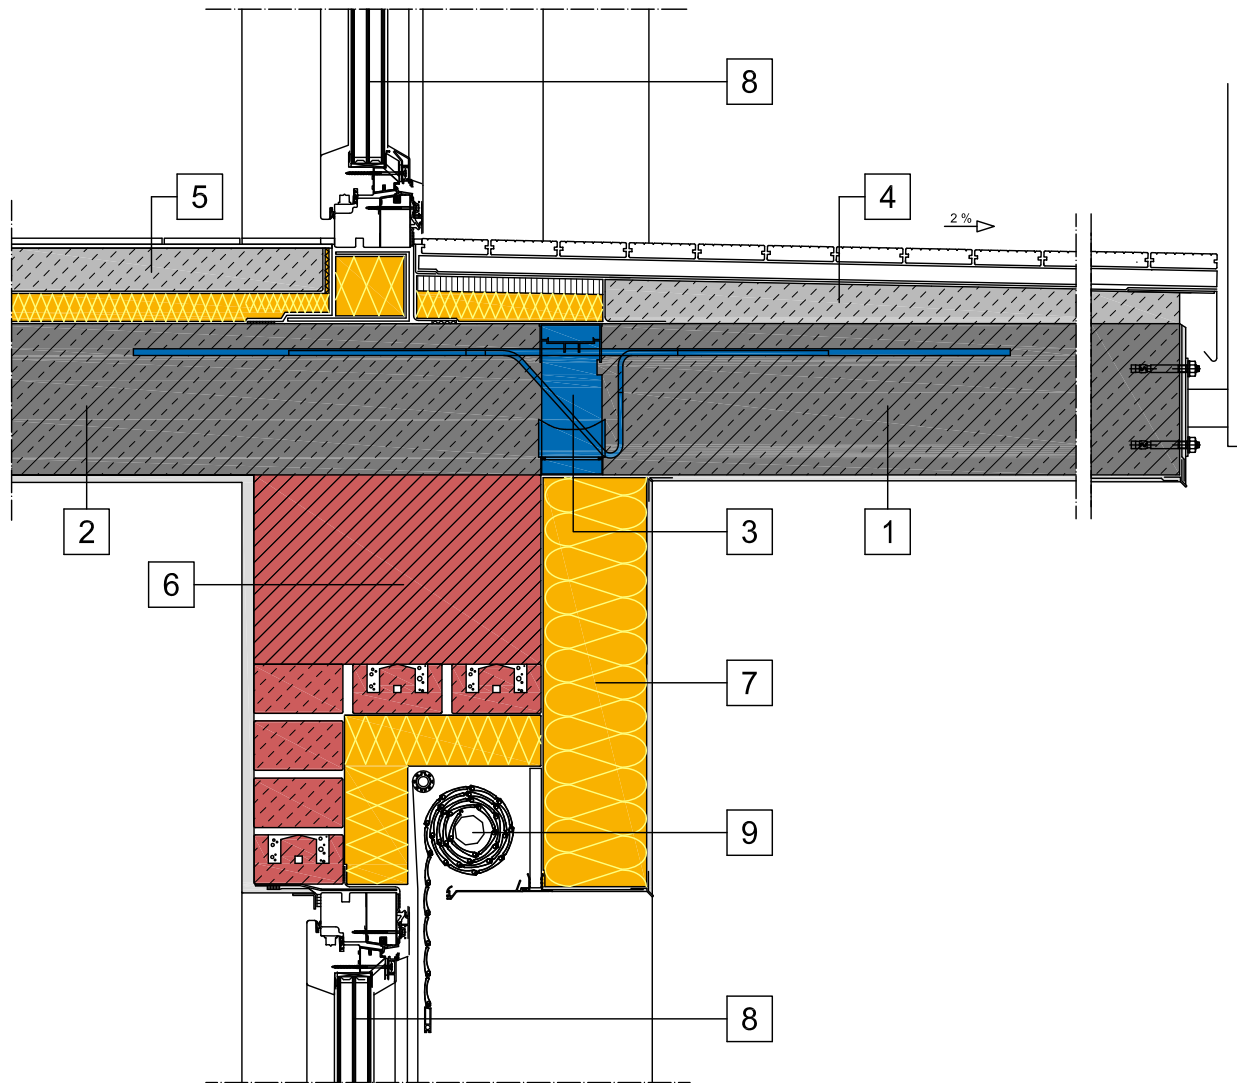

- 1.) Balkonplatte
- 2.) Deckenplatte
- 3.) Schöck Isokorb
- 4.) Fußbodenaufbau außen
- 5.) Fußbodenaufbau innen
- 6.) Mauerwerk
- 7.) Wärmedämmung (WDVS)
- 8.) Fenster- / Türprofil
- 9.) Rollladenkasten